


RZUT POGŁĄDOWY PIĘTRA - OK. 50m<sup>2</sup> x 2j

LOKAL E  
PIĘTRO ~ 50m<sup>2</sup>

LOKAL F  
PIĘTRO 50m<sup>2</sup>

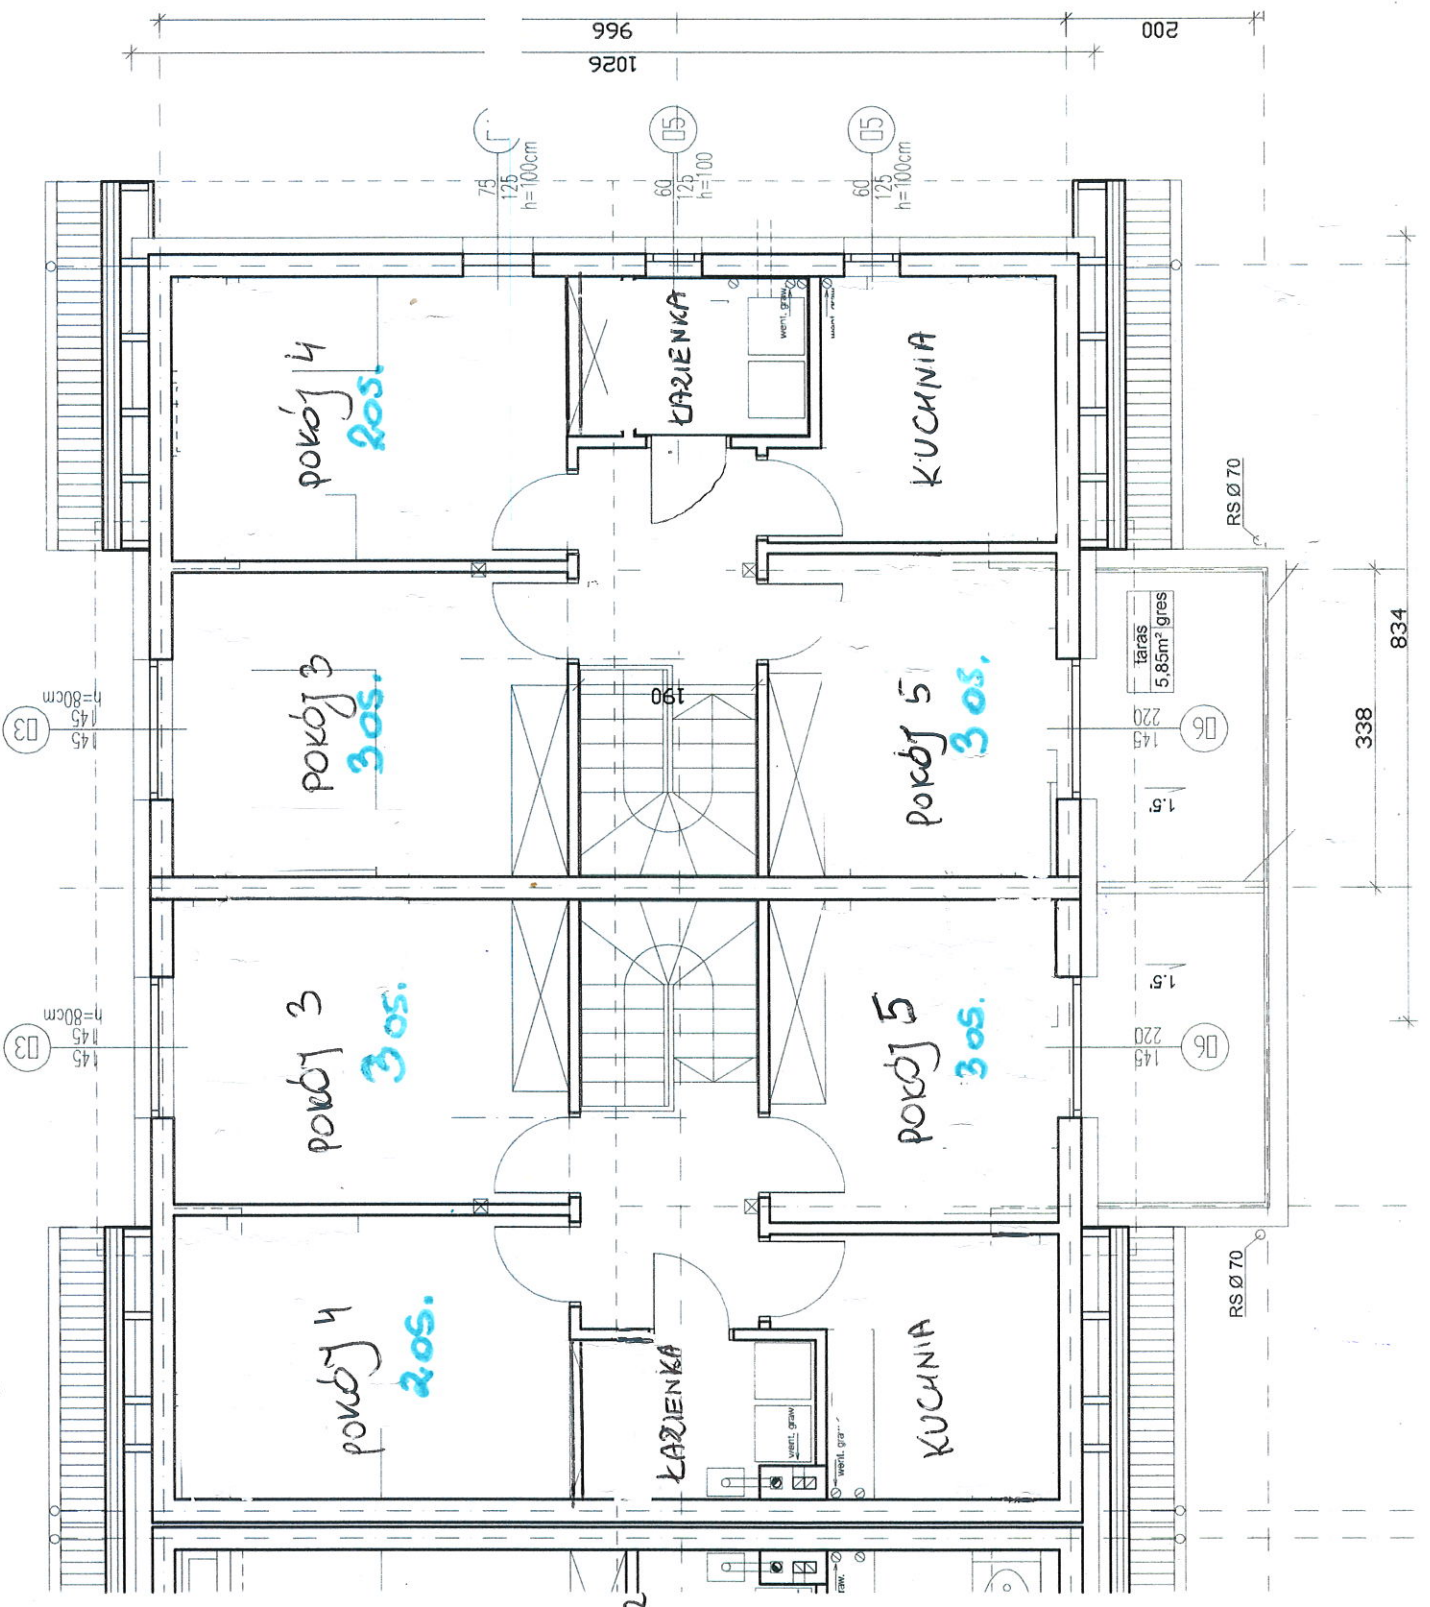

1026

200

338

834

RS Ø 70

RS Ø 70

taras  
5,65m<sup>2</sup> gres

pokój 4  
2 os.

pokój 3  
3 os.

pokój 3  
3 os.

pokój 4  
2 os.

ŁAZIENKA

KUCHNIA

pokój 5  
3 os.

pokój 5  
3 os.

KUCHNIA

ŁAZIENKA

75  
125  
h=100cm

60  
125  
h=100

60  
125  
h=100cm

145  
145  
h=80cm

145  
145  
h=80cm

145  
220

145  
220

150

1,5

1,5

FRONT

FRONT